
ПЛАН ЗАСТРОЙКИ ПЛОЩАДКИ ЦЕНТРА ПРОВЕДЕНИЯ ДЕМОНСТРАЦИОННОГО ЭКЗАМЕНА

КОМПЕТЕНЦИЯ № 32 "КОНДИТЕРСКОЕ ДЕЛО". КОД 1.2 г.Старый Оскол, мкр. Макаренко, д.39, 1-й этаж, ауд.104

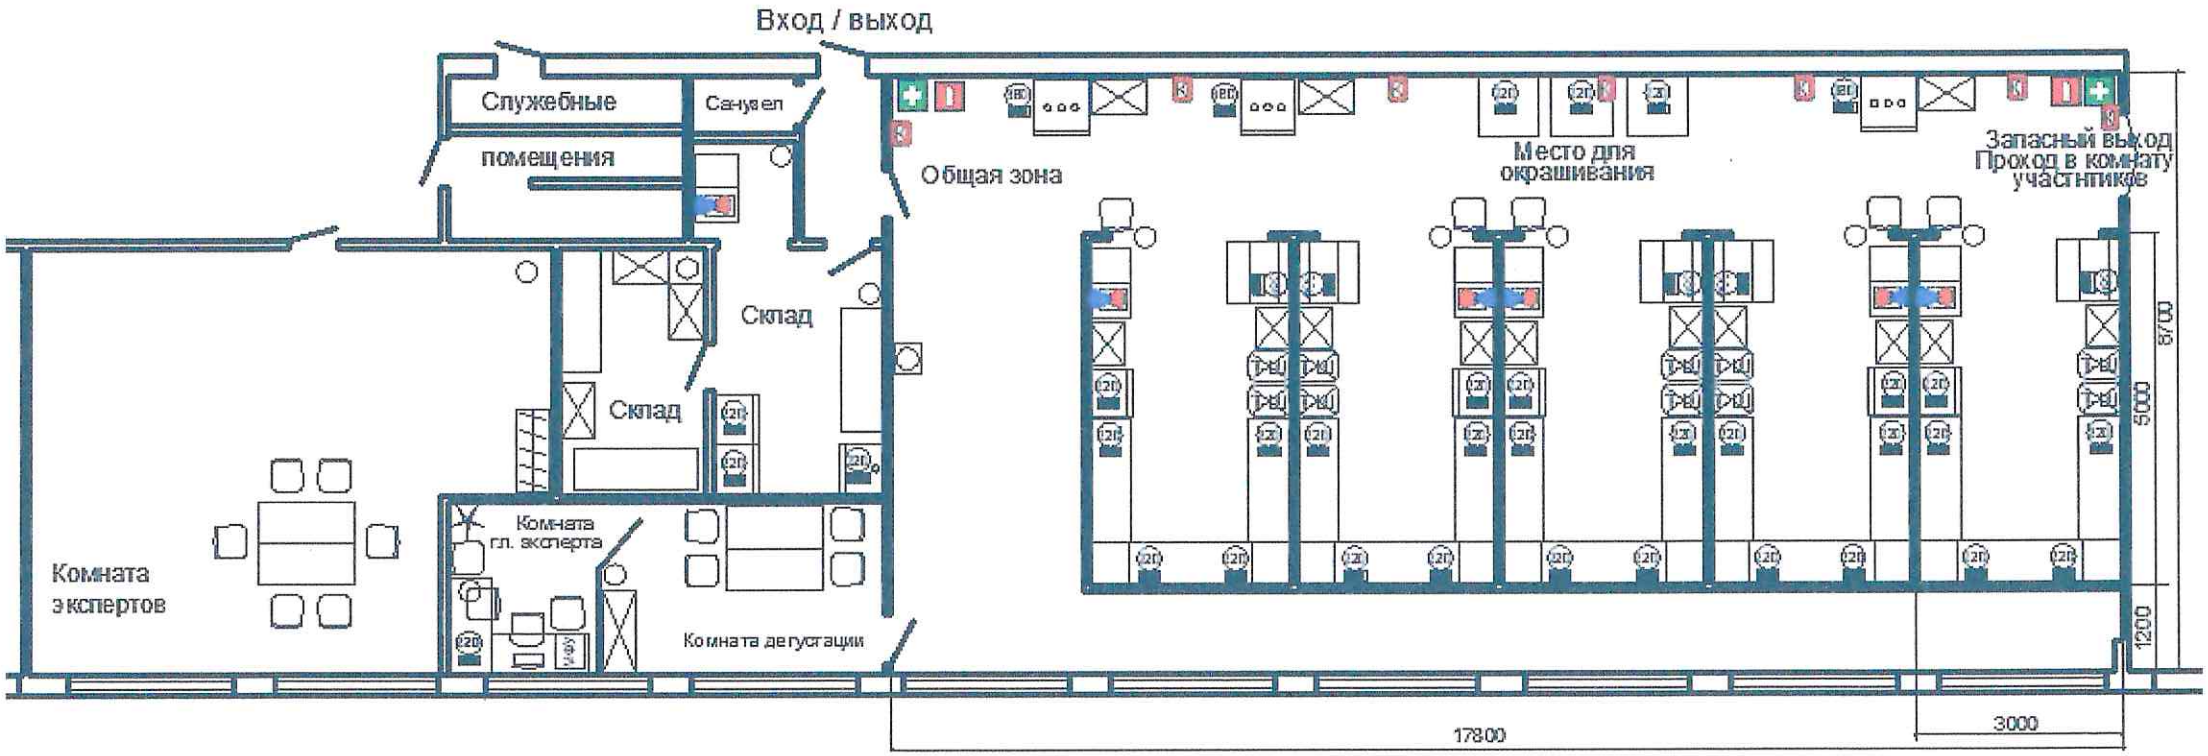

Усповные обозначения:

- стол производственный 1800x600x850
- печь конвекционная 800x770x509
  подставка для конвекционной печи 798x599x782
- стеллаж 4-х уровневый 1200x500x1800
- стеллаж 4-х уровневый 800x500x1800
- стеллаж 4-х уровневый 600x500x1800
- тележка-шпилька с противнями 600x450x1700
- шкаф холодильный 600x660x1850
- стол с моечной ванной 1200x600x850
- шкаф шоковой заморозки
- стол 880x880x766
- стул
- стол 1400x600x750
- компьютер
- МФУ
- кулер для воды
- холодильный шкаф низкотемпературный 600x660x1850
- огнетушитель
- набор первой медицинской помощи
- вешалка
- урна для мусора
- электирческое соединение 380В (количество соединений)
- электрическое соединение 230В, 16А (количество соединений)
- водопровод
- Камера



Директор ОГАПОУ «СТАКС» Ю.Н. Гарнушков