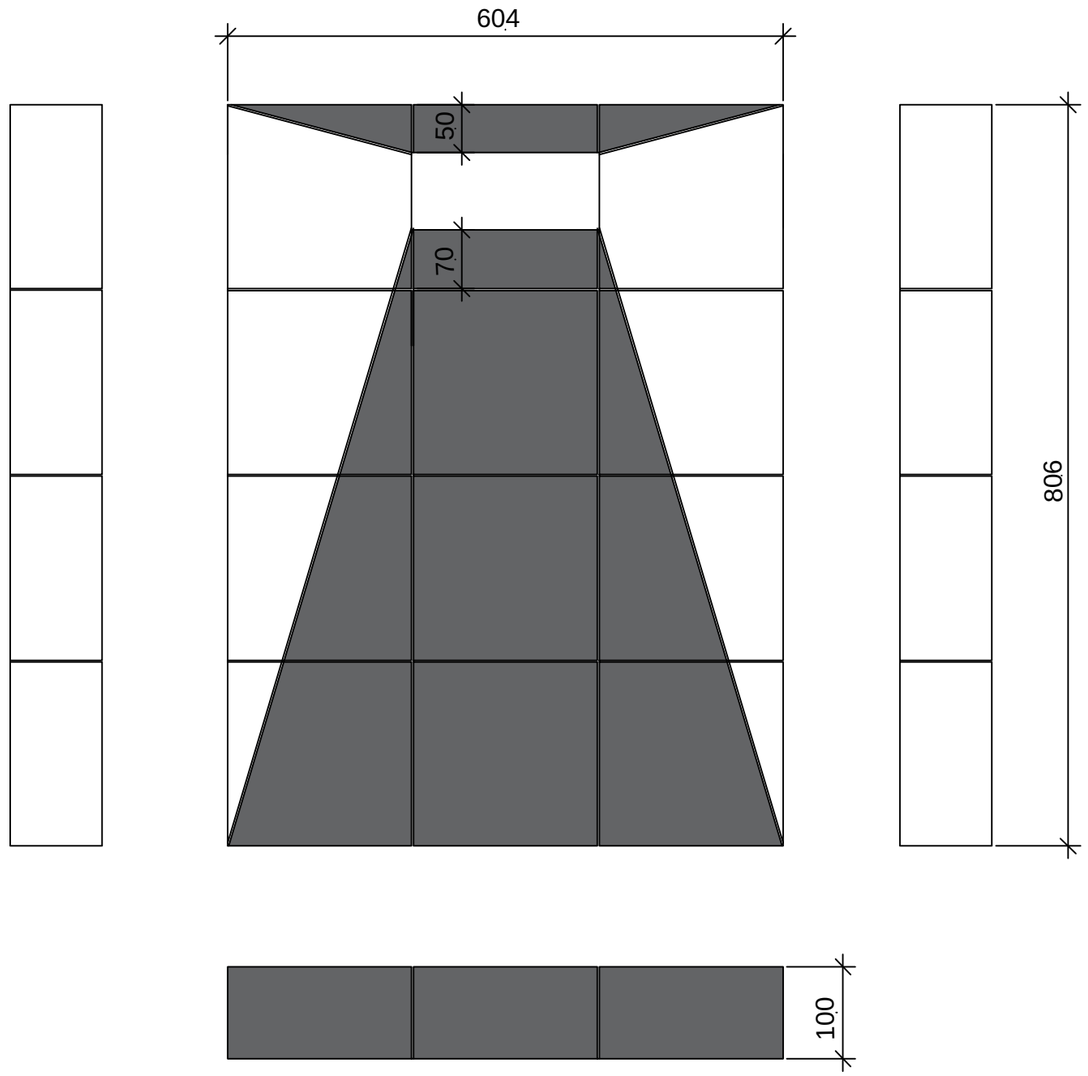


Размеры принять в соответствии с инфраструктурным листом на модуль Д

Изм.	Кол. уч.	Лист	№ док.	Подп.	Дата	Региональный этап Чемпионата "Профессионалы", 2025 г		
						Компетенция Облицовка плиткой (основная возрастная группа)		
						Конкурсное задание РЭЧ 2025	Стадия	Лист 5 / Листов 6
						Модуль Д. Выполнение плиточных работ внутри зданий на горизонтальной поверхности (вариатив)		

Формат А3