КОНКУРСНОЕ ЗАДАНИЕ

по компетенции "Сухое строительство и штукатурные работы"

Регионального этапа Чемпионата
по профессиональному мастерству «Профессионалы»
в 2025 году

Чертежи

Общий вид










						Конкурсное задание ИЧ-2024			
						г. Новосибирск, ул. Станиславского, 2/1			
Изм.	Кол.	Лист	Изм.	Подпись	Дата				
Гл. эксперт		Гаценбиллер А.Ф.				Итоговый (межрегиональный) этап Чемпионата по профессиональному мастерству «Профессионалы» в 2024 году	Стадия	Лист	Листов
							ИЧ	1	8
Эксп. методист		Гаценбиллер А.Ф.							
						Общий вид	Сухое строительство и штукатурные работы		
Мен. компетенции		Захарова И.В.							

Вид А

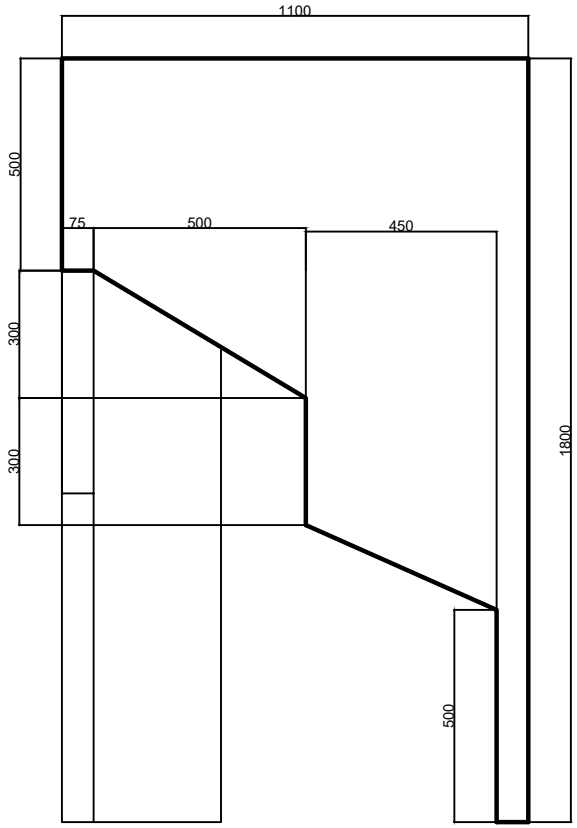


						Конкурсное задание РЧ-2025		
Изм.	Кол.	Лист	Изм.	Подпись	Дата			
Гл. эксперт						Региональный этап Чемпионата по профессиональному мастерству "Профессионалы" в 2025 году	Стадия: РЧ	Лист: 2 / Листов: 9
Эксп. методист								
						Вид А	Сухое строительство и штукатурные работы	

Вид В

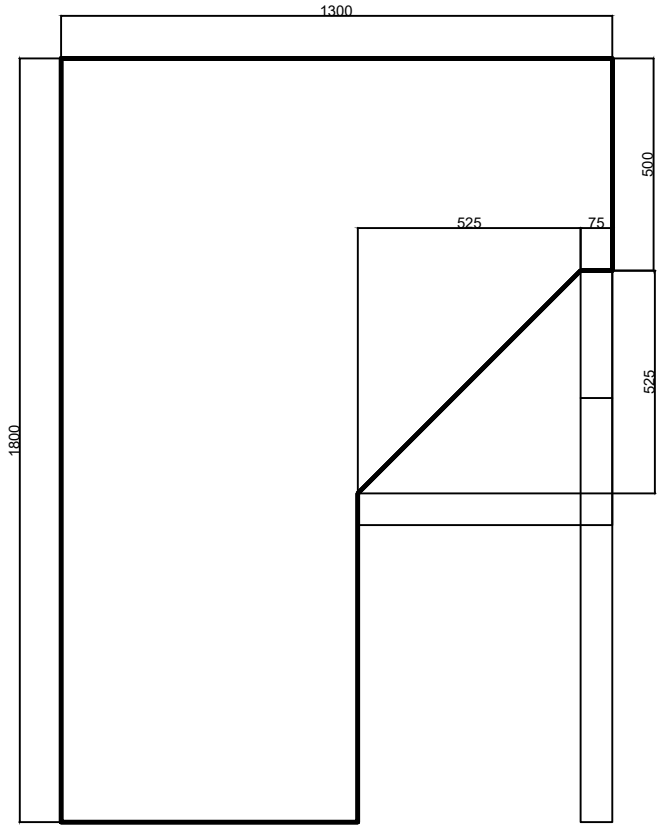


						Конкурсное задание РЧ-2025	
Изм.	Кол.	Лист	Изм.	Подпись	Дата		
Гл. эксперт						Региональный этап Чемпионата по профессиональному мастерству "Профессионалы" в 2025 году	Стадия: РЧ; Лист: 3; Листов: 9
Эксп. методист							
						Вид Б	Сухое строительство и штукатурные работы

Вид С

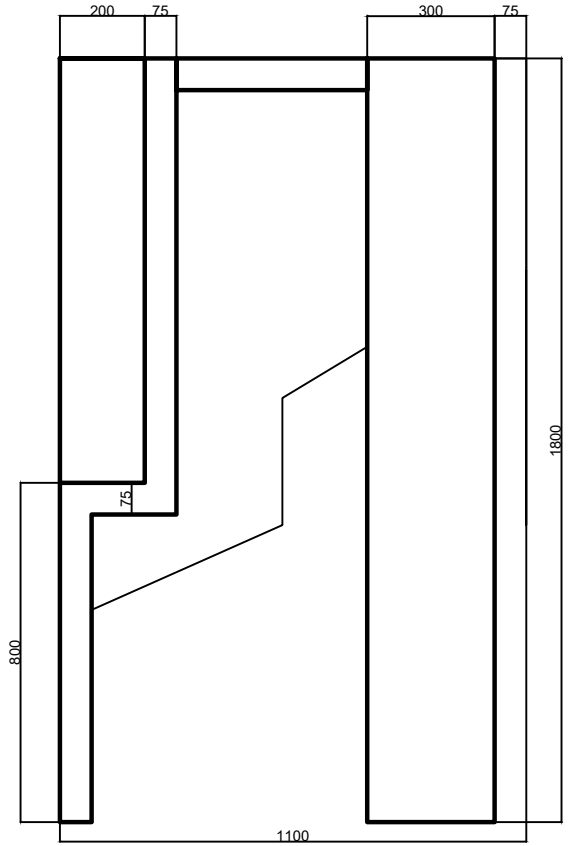


						Конкурсное задание РЧ-2025		
Изм.	Кол.	Лист	Изм.	Подпись	Дата			
Гл. эксперт						Региональный этап Чемпионата по профессиональному мастерству "Профессионалы" в 2025 году	Стадия	Лист	Листов
							РЧ	4	9
Эксп. методист									
						Вид В	Сухое строительство и штукатурные работы		

Вид Г

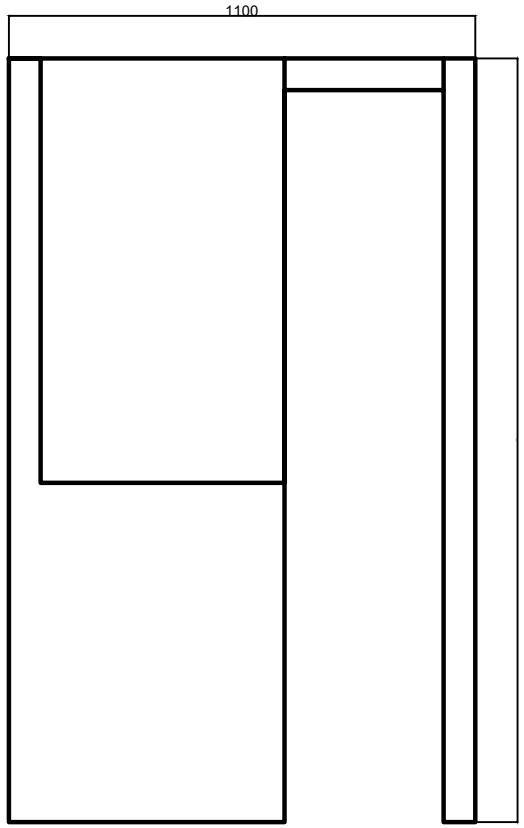


						Конкурсное задание РЧ-2025		
Изм.	Кол.	Лист	Изм.	Подпись	Дата			
Гл. эксперт						Региональный этап Чемпионата по профессиональному мастерству "Профессионалы" в 2025 году	Стадия	Лист	Листов
							РЧ	5	9
Эксп. методист									
						Вид Г	Сухое строительство и штукатурные работы		

Вид сверху

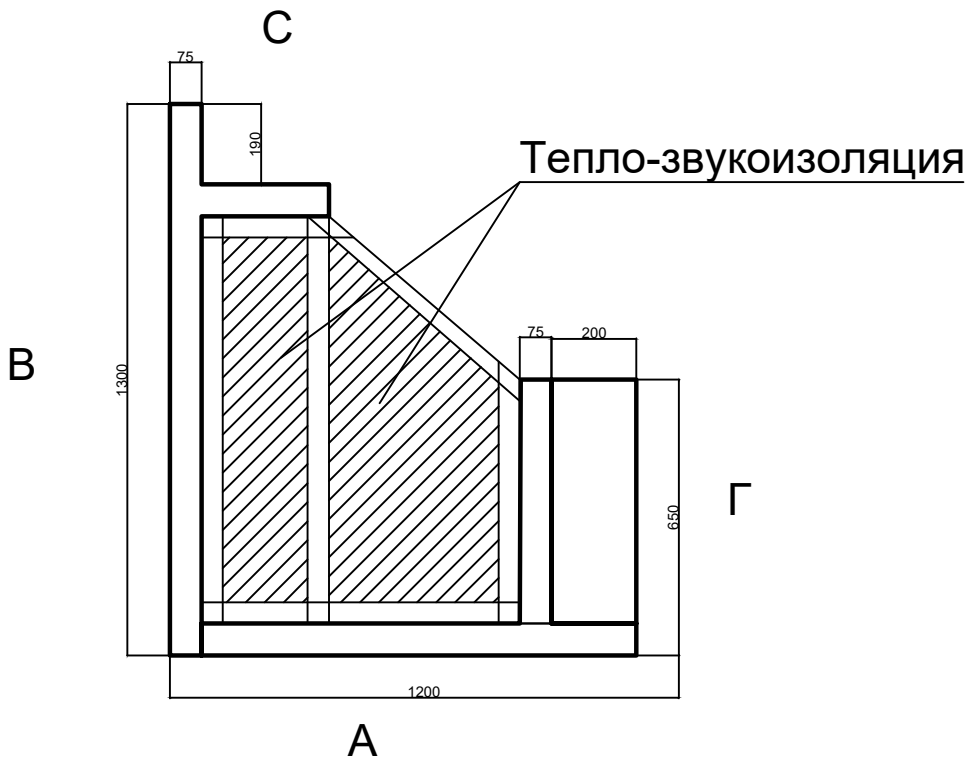


						Конкурсное задание РЧ-2025		
Изм.	Кол.	Лист	Изм.	Подпись	Дата			
Гл. эксперт						Региональный этап Чемпионата по профессиональному мастерству "Профессионалы" в 2025 году	Стадия	Лист	Листов
							РЧ	6	9
Эксп. методист									
						Вид сверху	Сухое строительство и штукатурные работы		

Модуль Г. Чертёж наличника

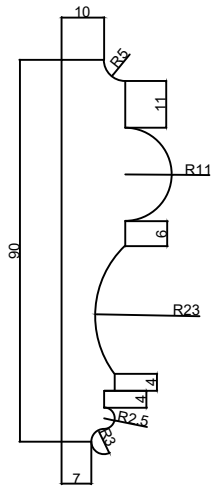


						Конкурсное задание РЧ-2025		
Изм.	Кол.	Лист	Изм.	Подпись	Дата			
Гл. эксперт						Региональный этап Чемпионата по профессиональному мастерству "Профессионалы" в 2025 году	Стадия: РЧ; Лист: 7; Листов: 9	
Эксп. методист								
						Модуль Г. Чертёж наличника	Сухое строительство и штукатурные работы	

Модуль Г
Вид А. Установка наличника

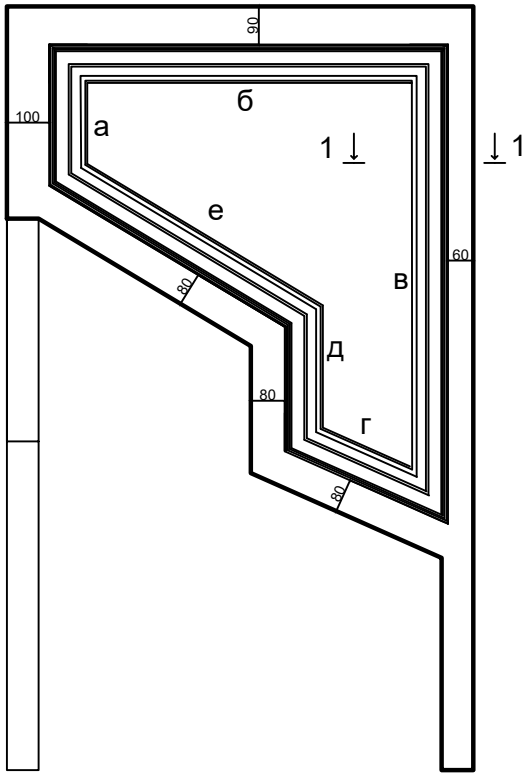


Разрез 1-1

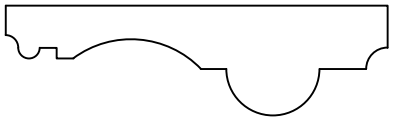

						Конкурсное задание РЧ-2025	
Изм.	Кол.	Лист	Изм.	Подпись	Дата		
Гл. эксперт						Региональный этап Чемпионата по профессиональному мастерству "Профессионалы" в 2025 году	Стадия: РЧ; Лист: 8; Листов: 9
Эксп. методист							
						Модуль Г Вид А. Установка наличника	Сухое строительство и штукатурные работы

Модуль Д
Вид В. Декоративные штукатурные работы

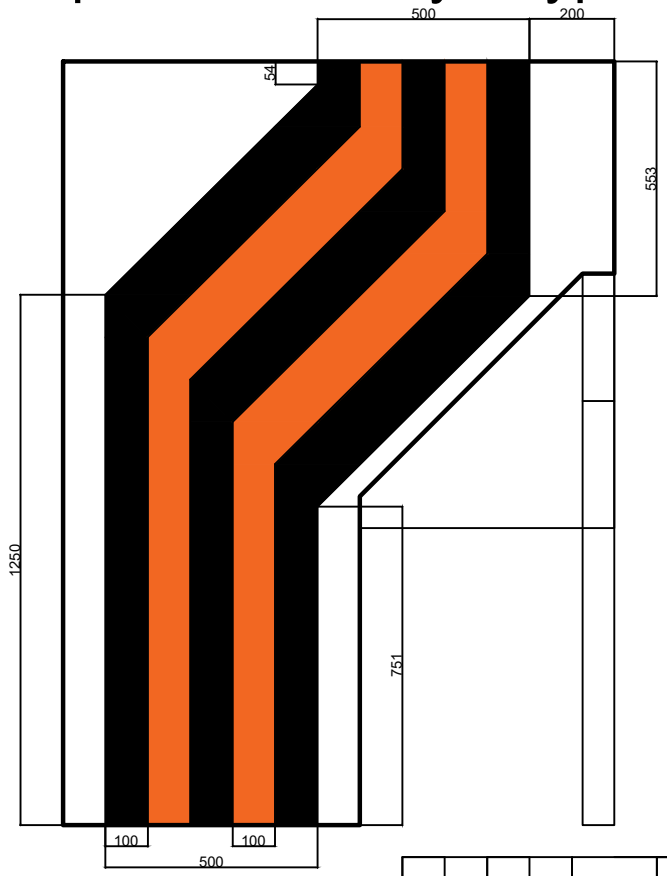

						Конкурсное задание РЧ-2025
Изм.	Кол.	Лист	Изм.	Подпись	Дата	
Гл. эксперт						Региональный этап Чемпионата по профессиональному мастерству "Профессионалы" в 2025 году
Эксп. методист						
						Модуль Д Вид Б. Декоративные штукатурные работы

Стадия	Лист	Листов
РЧ	9	9
Сухое строительство и штукатурные работы		